

ΕΦΗΜΕΡΙΣ ΤΗΣ ΚΥΒΕΡΝΗΣΕΩΣ

ΤΗΣ ΕΛΛΗΝΙΚΗΣ ΔΗΜΟΚΡΑΤΙΑΣ

ΤΕΥΧΟΣ ΤΕΤΑΡΤΟ Αρ. Φύλλου 1616

31 Δεκεμβρίου 1993

ΠΕΡΙΕΧΟΜΕΝΑ

ΑΝΑΔΑΣΩΣΕΙΣ

ΑΠΟΦΑΣΕΙΣ

Αριθ. 5630 (1)

Κήρυξη ως αναδασωτέας έκτασης 31 στρεμμάτων στη θέση Σπήλιος περιφέρειας Κοινότητας Ανωγής Ιθάκης, Νομού Κεφαλληνίας.

Η ΝΟΜΑΡΧΗΣ ΚΕΦΑΛΛΗΝΙΑΣ

Έχοντας υπόψη:

1. Τις διατάξεις του Ν. 3200/55 περί διοικητικής αποκέντρωσης, όπως τροποποιήθηκε και συμπληρώθηκε μεταγενέστερα με το Ν.Δ. 532/70.

2. Τις διατάξεις του άρθρου 117 παρ. 3 του Συντάγματος.

3. Τις διατάξεις του Ν. 998/79 «Περί προστασίας των δασών και των δασικών εν γένει εκτάσεων της χώρας» και συγκεκριμένα:

α) του άρθρου 41 παρ. 1, β) του άρθρου 38 παρ. 1.

4. Τις διαταγές του Υπουργείου Γεωργίας αριθμ.

α) 160417/1180/8.7.80, β) 182447/3049/24.9.80.

5. Την αναφορά της Δ/νσης Δασών Κεφαλληνίας αριθμ. 5537/16.12.93 με την οποία προτείνεται η κήρυξη ως αναδασωτέας, της αναφερόμενης στο θέμα εκτάσεως, αποφασίζουμε:

Κηρύσσουμε αναδασωτέα, με σκοπό να επανέλθει στην προτέρα της κατάσταση, με φυσική αναγέννηση, την καείσα Δημόσια Δασική έκταση εμβαδού, 31 στρ., που βρίσκεται στη θέση Σπήλιος περιφέρειας κοινότητας Ανωγής Ιθάκης Κεφαλληνίας και προσδιορίζεται από τα στοιχεία (Α,Β,Γ,Δ,Ε,Α) (Ζ,Η,Θ,Ι,Ζ) (Κ,Λ,Μ,Ν,Κ) (Ξ,Ο,Π,Ρ,Ξ) (Σ,Τ,Υ,Φ,Σ) όπως φαίνονται στο συνημμένο τοπογραφικό διάγραμμα κλίμακας 1:5000 το οποίο αποτελεί αναπόσπαστο μέρος της αποφάσεως αυτής και ορίζεται ως εξής:

Ανατολικά: Δημόσια Δασική έκταση.

Δυτικά: Δημόσια Δασική έκταση.

Βόρεια: Δημόσια Δασική έκταση.

Νότια: Δημόσια Δασική έκταση.

Η απόφαση αυτή να δημοσιευθεί στην Εφημερίδα της Κυβερνήσεως.

Αργοστόλι, 20 Δεκεμβρίου 1993

Η Νομάρχης

ΝΙΚΟΛΑΟΣ ΠΑΠΑΔΙΟΝΥΣΙΟΥ

ΕΛΛΗΝΙΚΗ ΔΗΜΟΚΡΑΤΙΑ
ΝΟΜΑΡΧΙΑ ΚΕΦΑΛΛΗΝΙΑΣ
Δ/ΝΣΗ ΔΑΣΩΝ

Ανήκει στην 5630/29-12-93 απόφαση Νομαρχίας Κεφ/νιας

6404/6 κ' 6404/8
ΚΟΙΝΟΤΗΤΑ: ΑΝΩΓΗΣ ΙΘΑΚΗΣ
ΘΕΣΗ : ΣΠΗΛΙΟΣ

ΚΛΙΜΑΚΑ 1:5000

Β

ΥΠΟΜΝΗΜΑ
: Μαζική δασική έκταση
: σημείο έναρξης πυρκαϊάς
ΕΜΒΑΔΟΝ: 32 στρ.

ΘΕΩΡΗΘΗΚΕ Αργοστόλι 20/12/1993 — Ο — ΝΟΜΑΡΧΗΣ ΝΙΚΟΛΑΟΣ ΠΑΠΑΔΙΟΝΥΣΙΟΥ	ΘΕΩΡΗΘΗΚΕ Αργοστόλι 16 12 1993 — Ο — Δ/ΝΤΗΣ ΔΑΣΩΝ α.α. Ανδρέας Π. Παπασαλούρος Δασολόγος Γραμματέας Β'	Αργοστόλι 15 12 1993 — ΟΙ — ΣΥΝΤΑΞΑΝΤΕΣ ΛΙΝΑΡΔΑΤΟΣ ΔΙΟΝΥΣΙΟΣ ΔΑΣΟΛΟΓΟΣ

ΠΟΛΕΟΔΟΜΙΑ

ΑΠΟΦΑΣΕΙΣ

Αριθ. 111488/8224 (2)

Αναστολή εκτέλεσης οικοδομικών εργασιών και χορήγησης οικοδομικών αδειών στην εκτός σχεδίου περιοχή Αλυκής των Κοινοτήτων Ασφενδιού και Πυλίου της νήσου Κω (Ν. Δωδεκανήσου).

Ο ΥΠΟΥΡΓΟΣ ΠΕΡΙΒΑΛΛΟΝΤΟΣ, ΧΩΡΑΤΑΞΙΑΣ ΚΑΙ ΔΗΜ. ΕΡΓΩΝ

Έχοντας υπόψη:

1. Τις διατάξεις των άρθρων 8 και 85Α του από 17.7.1923 Ν.Δ/τος «Περί σχεδίων πόλεων κ.λπ.» (Α' 228), όπως μεταγενέστερα τροποποιήθηκαν και συμπληρώθηκαν.

2. Τις διατάξεις της παρ. 1 (εδ. ιδ) του άρθρου 23 του Ν. 1558/1985 «Κυβέρνηση και Κυβερνητικά Όργανα» (Α' 137).

3. Τις διατάξεις της παρ. 5 του άρθρου 12 του Ν. 1647/1986 «Οργανισμό Κτηματολογίου και Χαρτογραφήσεων Ελλάδας (ΟΚΧΕ) και άλλες σχετικές διατάξεις» (Α' 141).

4. Τις διατάξεις του άρθρου 29Α του Ν. 1558/1985 όπως αυτό προστέθηκε με το άρθρο 27 του Ν. 2081/1992 (Α' 154).

5. Τις διατάξεις της παρ. Β του άρθρου 1 του Π. Δ/τος 28/5.2.1993 «Καθορισμός αρμοδιοτήτων που διατηρούνται από τον Υπουργό και τις Περιφερειακές Υπηρεσίες διανομαρχιακού επιπέδου του Υπουργείου Περιβάλλοντος Χωροταξίας και Δημοσίων Έργων (Α' 9).

6. Το 102982/7117/16.11.1993 έγγραφο της Διεύθυνσης Χωροταξίας του Υπουργείου Περιβάλλοντος Χωροταξίας και Δημοσίων Έργων.

7. Το γεγονός ότι από τις κανονιστικές διατάξεις αυτής της απόφασης δεν προκαλείται δαπάνη σε βάρος του κρατικού προϋπολογισμού και του οικείου Ο.Τ.Α., αποφασίζουμε:

1. Αναστέλλονται για ένα (1) έτος οι οικοδομικές εργασίες και η χορήγηση οικοδομικών αδειών στην εκτός σχεδίου και εκτός ορίων οικισμού προϋφισταμένου του έτους 1923 περιοχή «Αλυκής» των Κοινοτήτων Ασφενδιού και Πυλίου της νήσου Κω (Ν. Δωδεκανήσου), όπως η παραπάνω περιοχή φαίνεται περικλειόμενη με πράσινη γραμμή στο σχετικό πρωτότυπο διάγραμμα σε κλίμακα 1:25.000, που θεωρήθηκε από τον Προϊστάμενο της Διεύθυνσης Τοπογραφικών Εφαρμογών με την 111488/1993 πράξη του και που αντίτυπό του σε φωτοσμίκρυνση δημοσιεύεται με την παρούσα απόφαση.

2. Η ισχύς της παρούσης απόφασης αρχίζει από τη δημοσίευσή της στην Εφημερίδα της Κυβερνήσεως.

Η παρούσα απόφαση να δημοσιευθεί στην Εφημερίδα της Κυβερνήσεως.

Αθήνα, 23 Δεκεμβρίου 1993

Ο ΥΠΟΥΡΓΟΣ

ΚΩΣΤΑΣ ΛΑΛΙΩΤΗΣ

Το παρόν διάγραμμα συνοδεύει την απόφαση αναστολής οικοδομικών εργασιών και έκδοσης οικοδομικών αδειών στην περιοχή Αλυκής Κω.

Η Προϊσταμένη της Δ/νσης Χωροταξίας

Ευδοκία Μπασουκέα
Αρχιτέκτων - Δ/ντρια Α'

111488/93
Αναστολή συνέχισης οικοδομικών εργασιών και χορήγησης οικοδομικών αδειών στην [illegible] περιοχή [illegible] των [illegible] και Πυλίου της νήσου Κω. (Ν. Δωδ/νήσου.)
23 12 1993

Δ/ντής

Γεώ. Αποστολάτος

Μαρμάρι
Ακραίο όριο ιδιοκτησιών
Ρέμα
Αγροτική οδός
Αγγιναρωπή
Δρόμος
Ρέμα
Δρόμος
Χωράφια
16000
16500
17000

ΝΗΣΟΣ ΚΩΣ



Τιγκάκιου
Κουσμοδίν
Αλυκή
Δρόμος
Δρόμος Ασφαλτοστρωμένος
18000
18500
19000
19500

Αριθ. 111486/8408 (3)

Τροποποίηση του εγκεκριμένου ρυμοτομικού σχεδίου στο Βαθύ Ιθάκης στο οικοδομικό τετράγωνο 176.

Ο ΥΠΟΥΡΓΟΣ ΠΕΡΙΒΑΛΛΟΝΤΟΣ, ΧΩΡΑΤΑΞΙΑΣ ΚΑΙ ΔΗΜ. ΕΡΓΩΝ

Έχοντας υπόψη:

1. Τις διατάξεις των άρθρων 3 και 70 του Ν. Δ/τος της 17.7.1923 «Περί σχεδίων πόλεων κ.λπ.» (Α' 228) όπως μεταγενέστερα τροποποιήθηκαν και συμπληρώθηκαν.

2. Τις διατάξεις του 842/1980 Π.Δ/τος «Περί απλουστεύσεως της διαδικασίας κατά την έκδοσιν διοικητικών τινών πράξεων ατομικού χαρακτήρος κ.λπ.» (Α' 208).

3. Τις διατάξεις της παρ. 1 (εδ. ιδ) του άρθρου 23 του Ν. 1558/1985 «Κυβέρνηση και Κυβερνητικά Όργανα» (Α' 137).

4. Τις διατάξεις του άρθρου 2 (παρ. α) του Π.Δ/τος 183/1986 «Έγκριση τροποποιήσεων σχεδίων πόλεων και καθορισμός όρων και περιορισμών δόμησης από τους Νομάρχες» (Α' 70).

5. Τις 36/1991 και 218/1991 γνωμοδοτήσεις του Δημοτικού Συμβουλίου Ιθάκης.

6. Την 560/1993 γνωμοδότηση του Κεντρικού Συμβουλίου Χωροταξίας Οικισμού και Περιβάλλοντος.

7. Τις διατάξεις του άρθρου 29Α του Ν. 1558/1985 όπως αυτό προστέθηκε με το άρθρο 27 του Ν. 2081/1992 (Α' 154) και το γεγονός ότι από τις κανονιστικές διατάξεις αυτής της απόφασης δεν προκαλείται δαπάνη σε βάρος του κρατικού προϋπολογισμού και του οικείου Ο.Τ.Α., αποφασίζουμε:

Εγκρίνεται η τροποποίηση του εγκεκριμένου ρυμοτομικού σχεδίου στο Βαθύ Ιθάκης στο Οικοδομικό Τετράγωνο 176 με τη μετατόπιση οικοδομικής γραμμής και τον καθορισμό πεζοδρόμου, όπως φαίνεται στο σχετικό πρωτότυπο διάγραμμα σε κλίμακα 1:250 που θεωρήθηκε από τον Προϊστάμενο της Διεύθυνσης Τοπογραφικών Εφαρμογών με την 111486/1993 πράξη του και που αντίτυπό του σε φωτοσμίκρυνση δημοσιεύεται με τη παρούσα απόφαση.

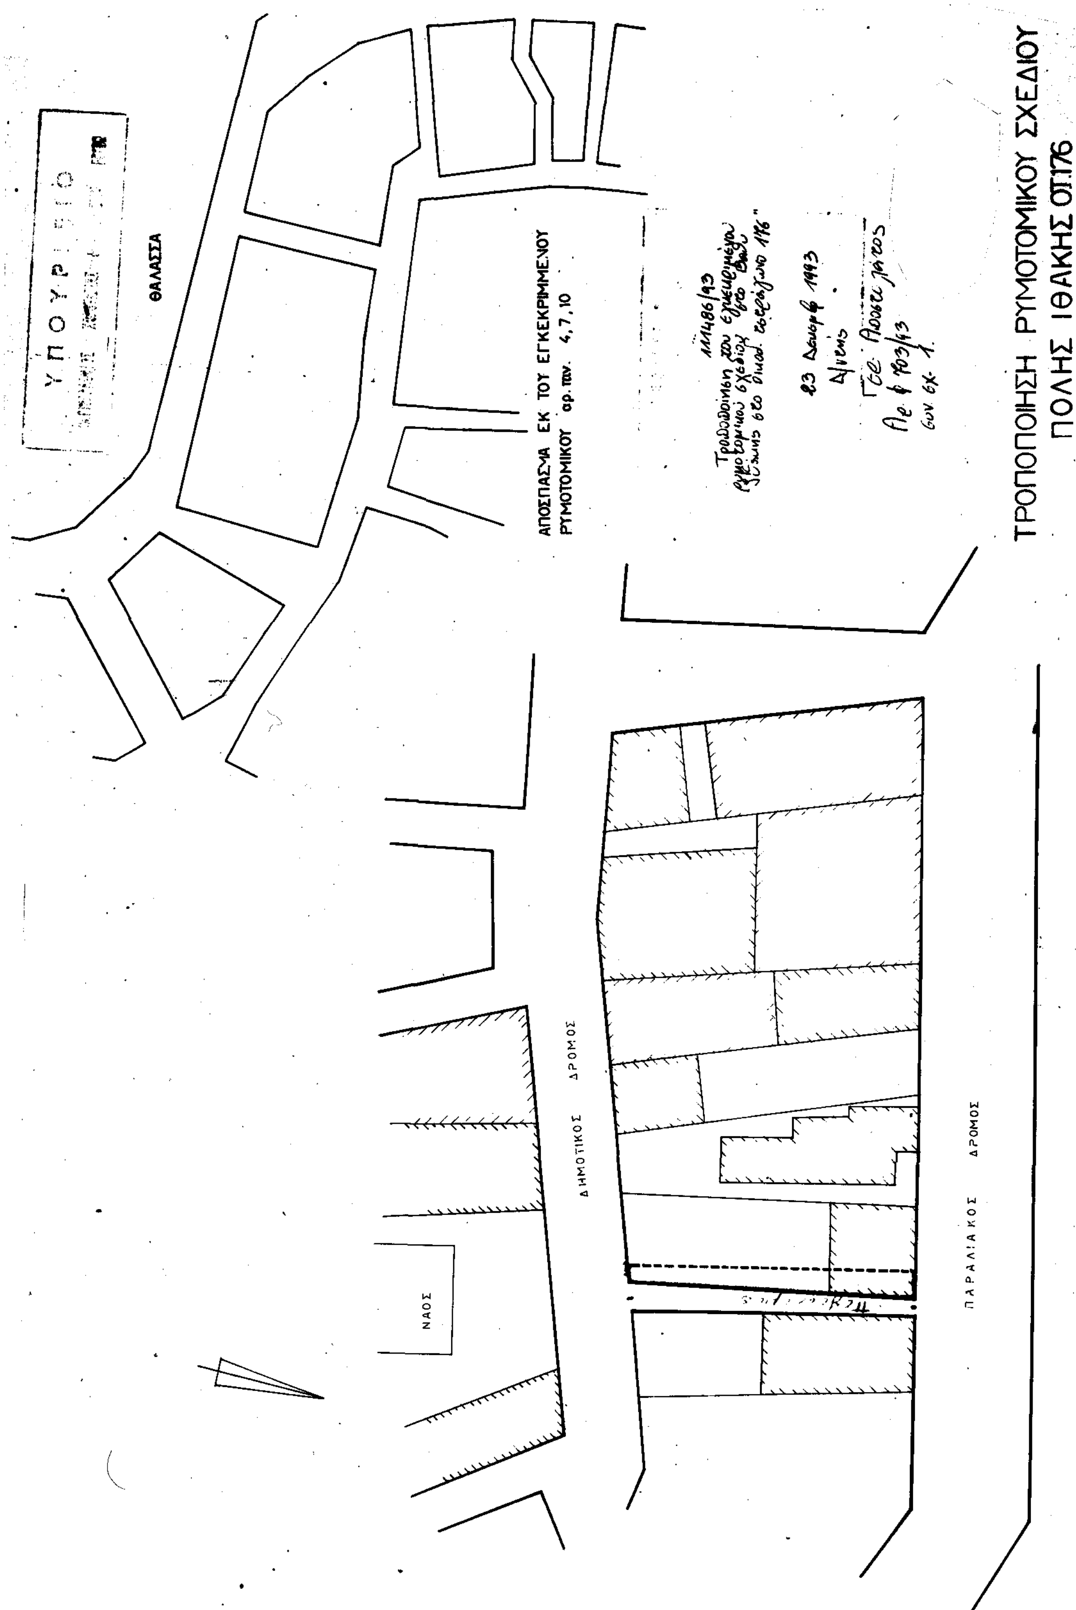
2. Η ισχύς της παρούσας απόφασης αρχίζει από τη δημοσίευσή της στην Εφημερίδα της Κυβερνήσεως.

Η παρούσα απόφαση να δημοσιευθεί στην Εφημερίδα της Κυβερνήσεως.

Αθήνα, 23 Δεκεμβρίου 1993

Ο ΥΠΟΥΡΓΟΣ

ΚΩΣΤΑΣ ΛΑΛΙΩΤΗΣ


ΤΡΟΠΟΠΟΙΗΣΗ ΡΥΜΟΤΟΜΙΚΟΥ ΣΧΕΔΙΟΥ
ΠΟΛΗΣ ΙΘΑΚΗΣ ΟΤ.176
ΑΠΟΣΠΑΣΜΑ ΕΚ ΤΟΥ ΕΓΚΕΚΡΙΜΜΕΝΟΥ
ΡΥΜΟΤΟΜΙΚΟΥ αρ. πιν. 4,7,10
ΘΑΛΑΣΣΑ
ΔΗΜΟΤΙΚΟΣ ΔΡΟΜΟΣ
ΠΑΡΑΛΙΑΚΟΣ ΔΡΟΜΟΣ
ΝΑΟΣ
ΘΑΛΑΣΣΑ
ΚΛΙΜΑΞ 1:250
ΥΠΟΥΡΓΕΙΟ

ΑΝΑΚΟΙΝΩΣΕΙΣ

(4)

Ανακοίνωση παρακατάθεσης αποζημίωσης λόγω προσκυρώσεως λωρίδας γης που έχει κριθεί προσκυρωτέα λόγω τακτοποιήσεως με την υπ' αριθ. 24/1990 πράξη προσκυρώσεως και τακτοποιήσεως του Πολεοδομικού Γραφείου Αργυρούπολης Αττικής της Νομαρχίας Πειραιά.

Ανακοινώνεται ότι: 1) ο Κωνσταντίνος Λεωνίδου Καραδήμος, 2) η Ανώνυμη Εταιρία «ΕΛΛΗΝΙΚΗ ΜΕΛΕΤΩΝ Α.Τ.Ε.», 3) ο Ιωάννης Λεωνίδου Καραδήμας και 4) η Ανώνυμη Εταιρία «ΑΞΩΝ ΜΕΛΕΤΑΙ Α.Τ.Ε.», συνιδιοκτήτες κατ' ισομοιρίαν της υπ' αριθ. (1) ιδιοκτησίας, που εμφαίνεται στο τοπογραφικό διάγραμμα, που συνοδεύει την υπ' αριθ. 24/1990 Πράξη Προσκυρώσεως και Τακτοποιήσεως του Πολεοδομικού Γραφείου Αργυρούπολης της Νομαρχίας Πειραιά, παρακατέθεσαν στο Ταμείο Παρακαταθηκών και Δανείων (Κεντρικό Κατάστημα Αθηνών) με το υπ' αριθ. 2.149 της 29ης Δεκεμβρίου 1993 γραμμάτιο συστάσεως παρακαταθήκης το ποσό των οκτώ εκατομμυρίων εξακοσίων έξι χιλιάδων τετρακοσίων (8.606.400) δραχμών υπέρ του δικαιούχου της λωρίδας γης, που εμφαίνεται στο προαναφερόμενο τοπογραφικό διάγραμμα με τους αριθμούς: 20 - 21 - 30 - 29 - 20, συνολικής επιφάνειας εκατόν πενήντα έξι και 48/00 (156,48) τετραγωνικών μέτρων, ως αποζημίωση, με βάση την τιμήν μονάδος, που έχει προσδιορισθεί οριστικώς με την υπ' αριθ. 5394/1993 απόφαση του Εφετείου Αθηνών, για την πρόσληψη της επιφάνειας της λωρίδας αυτής στο ακίνητον της υπ' αριθ. (1) ιδιοκτησίας των καταθετών, λόγω τακτοποιήσεως του οικοπέδου της, σε εκτέλεση της προαναφερόμενης υπ' αριθ. 24/1990 Πράξης Προσκυρώσεως και Τακτοποιήσεως του Πολεοδομικού γραφείου Αργυρούπολης της Νομαρχίας Πειραιά.

Η ανακοίνωση αυτή να δημοσιευθεί στην Εφημερίδα της Κυβερνήσεως.

(Αριθ. ΔΟΥ Αθηνών 9431204/30.12.93).

Αθήνα, 30 Δεκεμβρίου 1993

Ο Πληρεξούσιος Δικηγόρος

ΑΓΓΕΛΟΣ Ε. ΣΚΑΡΙΜΠΑΣ

ΑΠΟ ΤΟ ΕΘΝΙΚΟ ΤΥΠΟΓΡΑΦΕΙΟ